


DIE BAUHERSCHAFT:
 RIBB ARCHITECTS
 DIE BEHÖRDE:

PROJEKT BAUHERSCHAFT	DRH WfH LANGWISSENSTRASSE, 8303 UNTERENGSTRINGEN, OP ZELGLJ FINCAASA AG, 8342 UTRIKON WÄLDEGG	MST 1:100
FASSADEN	SCHLITZBALEK 2, 8093 SCHLEIEREN T 044 730 73 33, 044 730 73 37 mail@riverside-arch.ch, www.riverside-arch.ch	TK-NR. 141.100 DATUM 10.05.2006 FORMAT 130,40 A4
LANDIS ARCHITECTUR AG		

EG 00.00 + 393.35
 WRS1 390.25 - 390.75
 WRS2 388.25 - 388.75
 WRS3 386.75 - 387.25

Fassaden Haus B + C

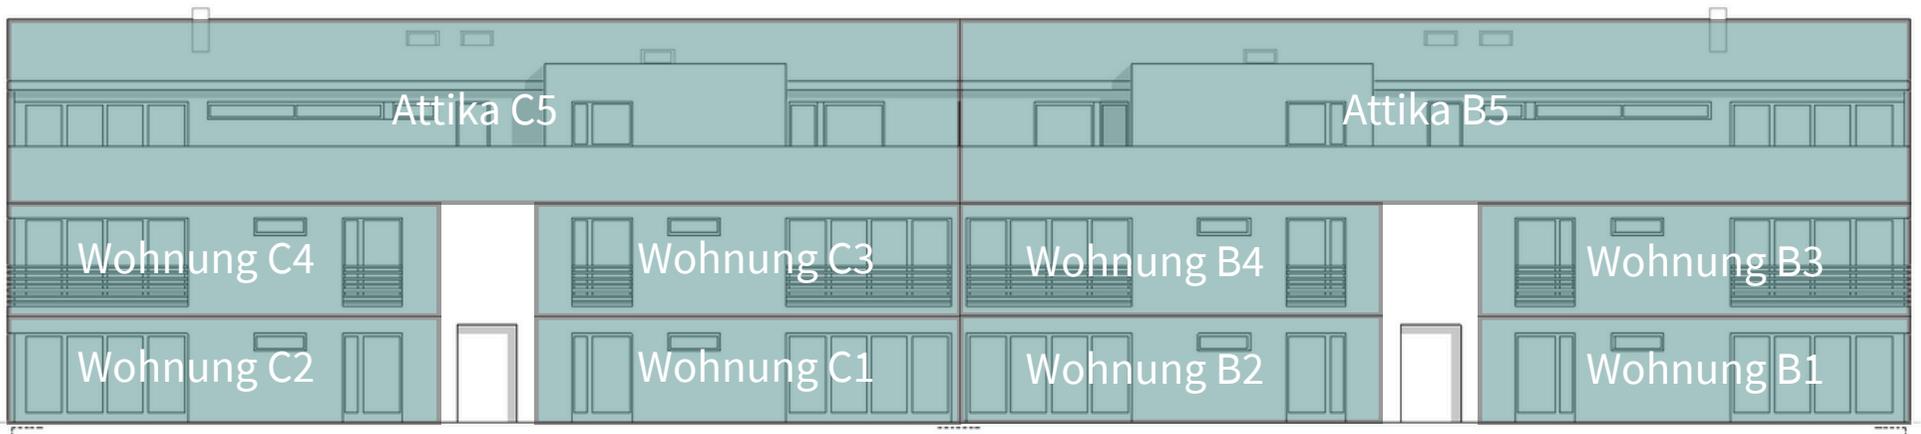

Nordfassade Langwisenstrasse 18

Nordfassade Langwisenstrasse 20



Südfassade Langwisenstrasse 20

Südfassade Langwisenstrasse 18

Wohnungsverteilung